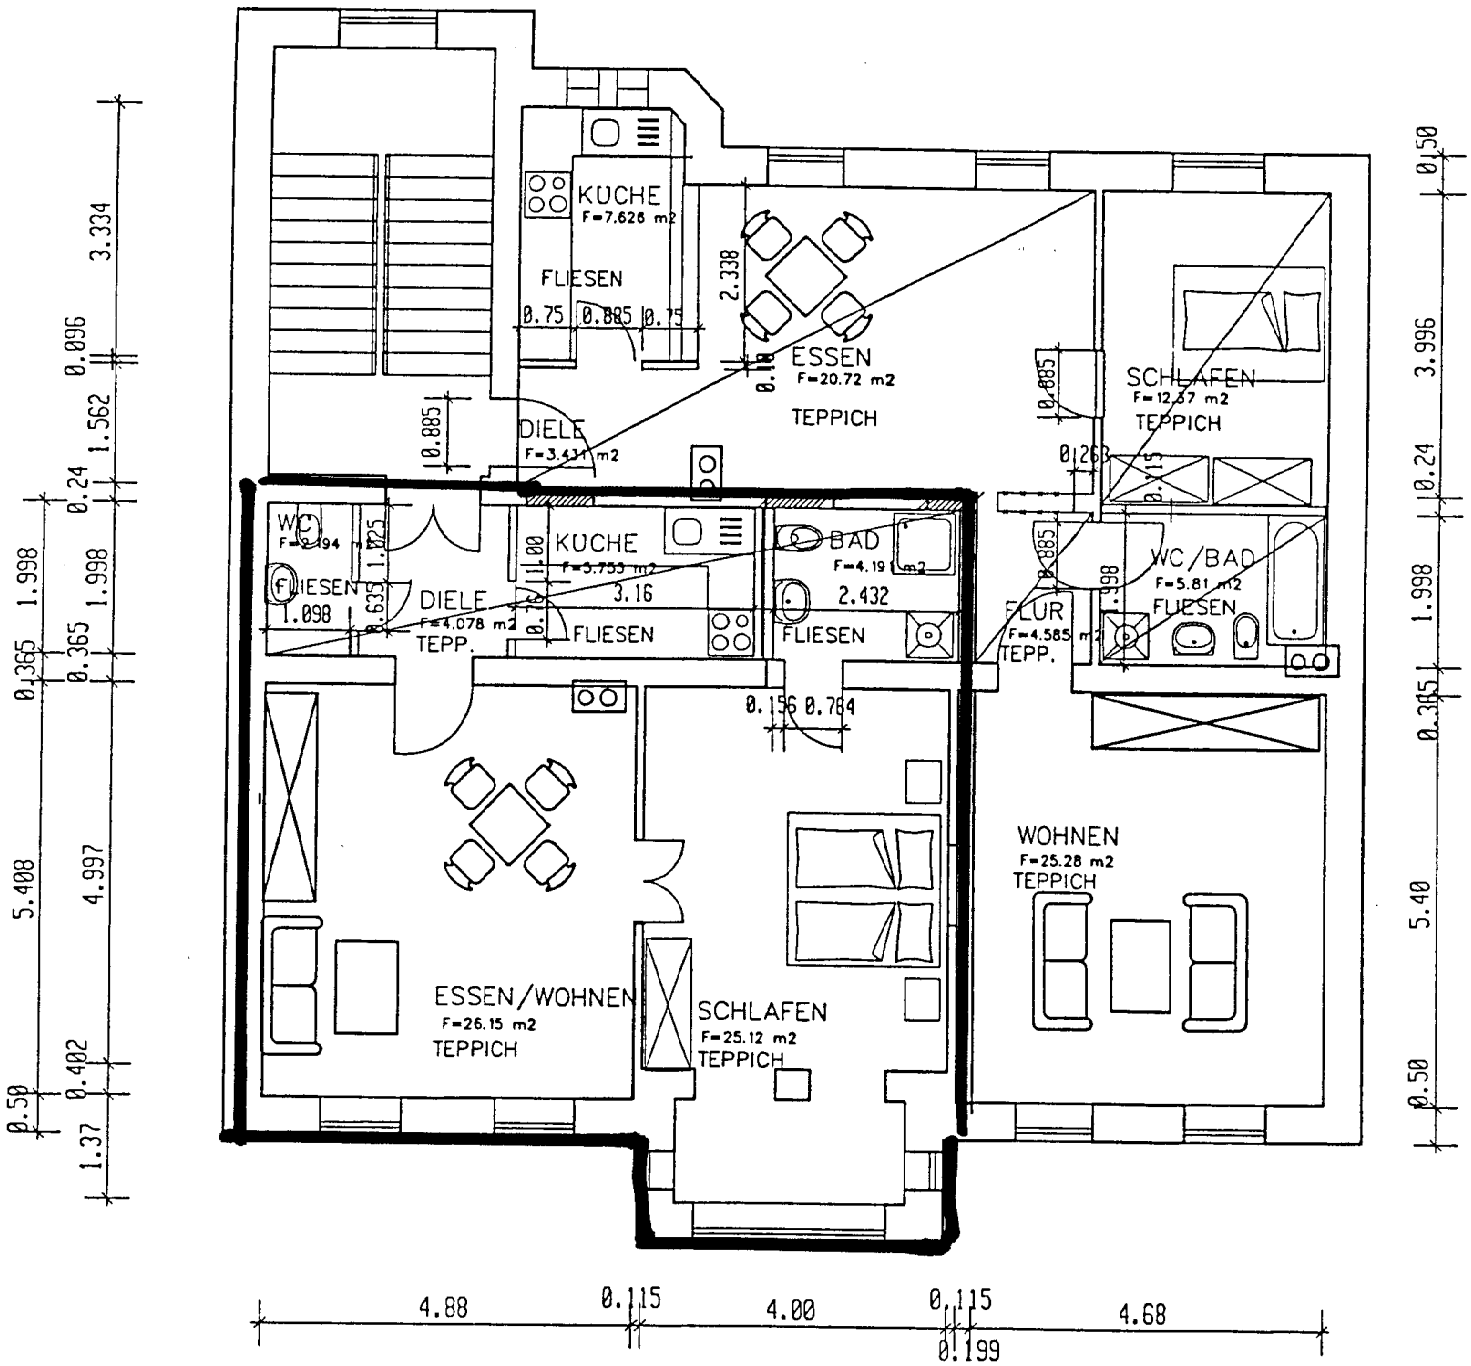

BH
GW
ROL
CA

SANIER

Grundst

Bauherr

GU:

Planinh

GRU
verkle

DATUM: 18.
DATUM:
DATUM: