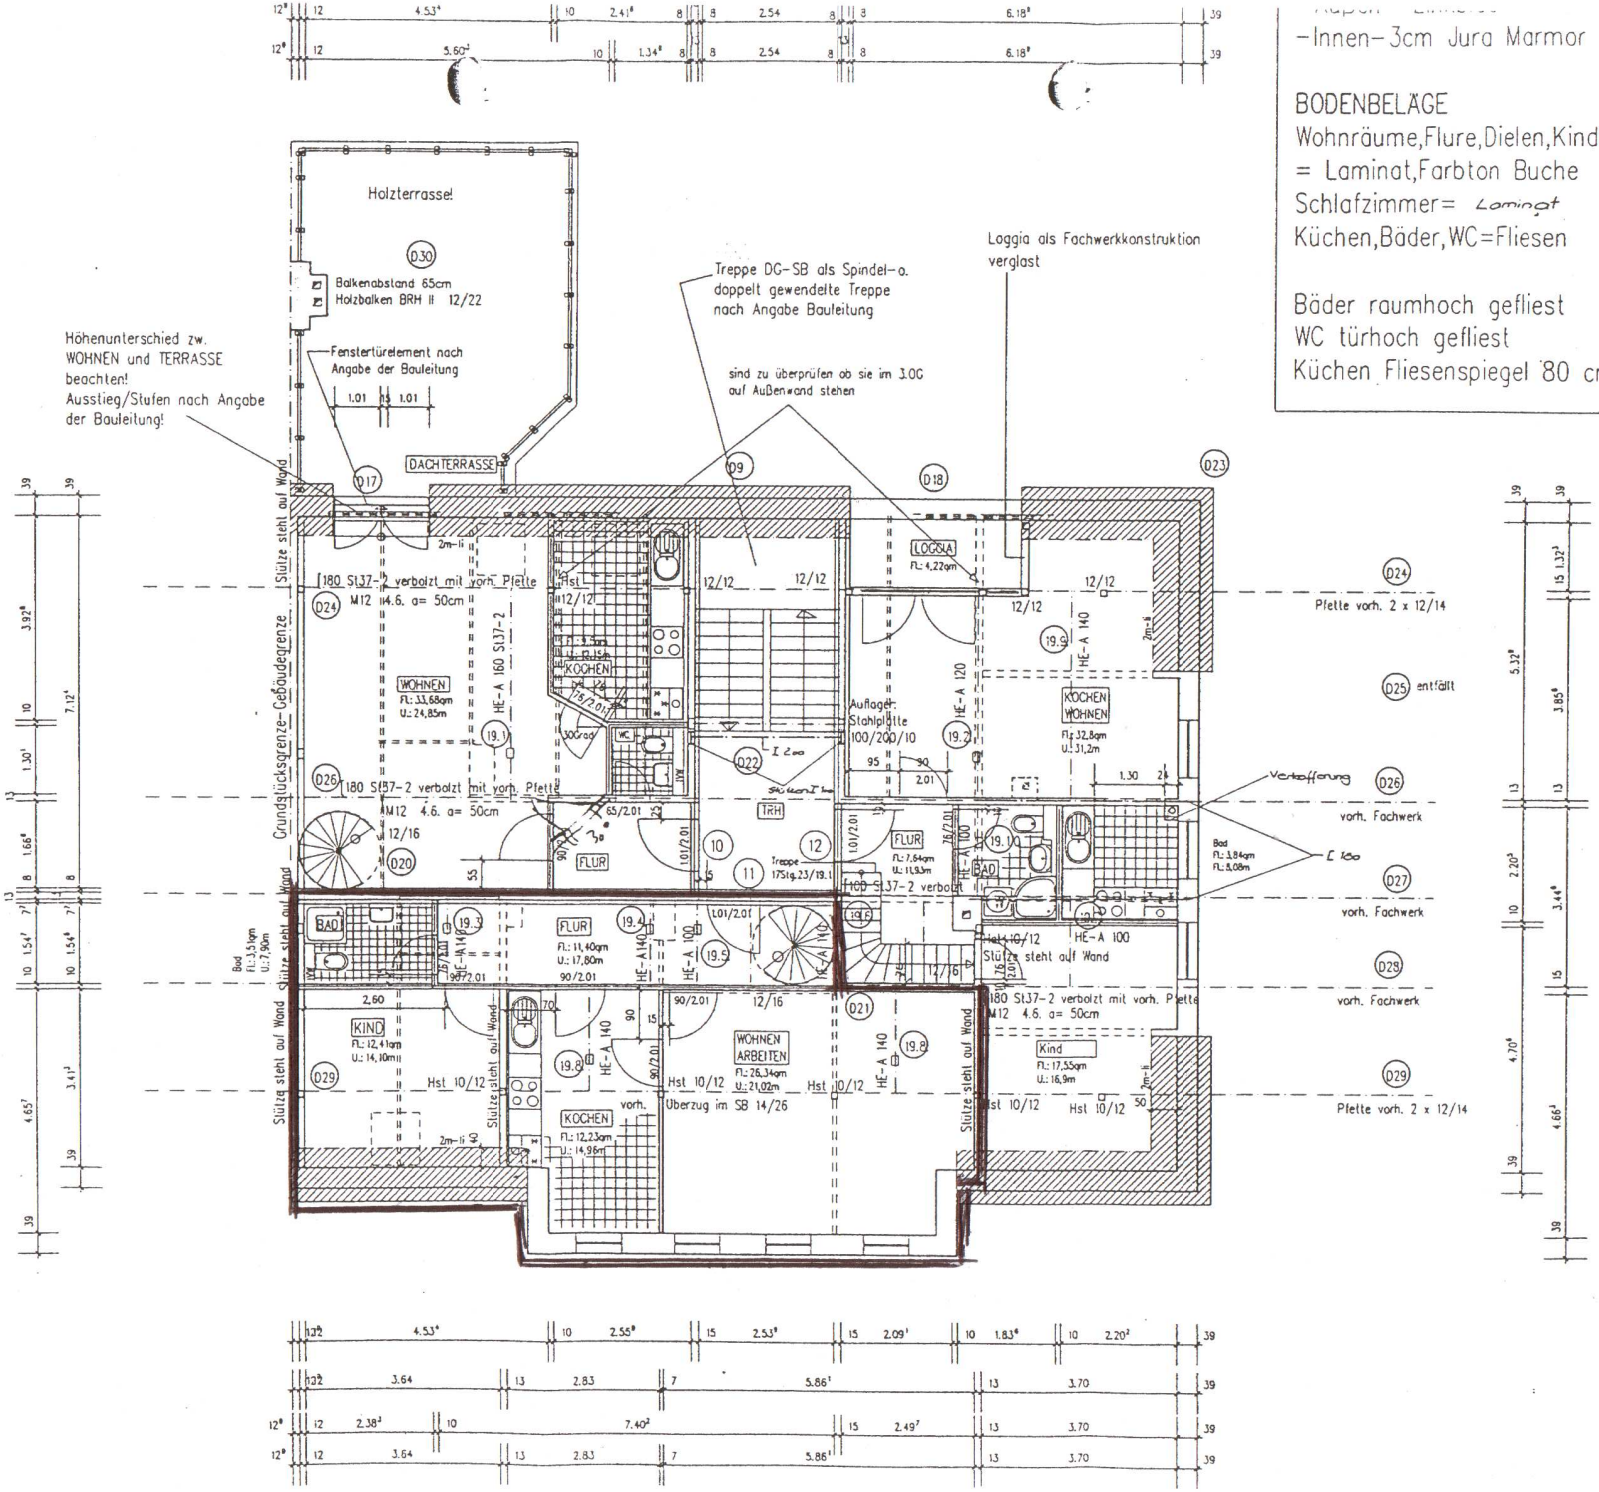

-Innen- 3cm Jura Marmor

BODENBELÄGE
Wohnräume, Flure, Dielen, Kinderzimmer
= Laminat, Farbton Buche
Schlafzimmer = Laminat
Küchen, Bäder, WC = Fliesen

Bäder raumhoch gefliest
WC türhoch gefliest
Küchen Fliesenspiegel 80 cm

Fußbod
-Dielung nach
-2cm Trittschall
-4,5cm Anhydrit
(mit Fugen bei 1
-1,5cm Belag

= Aufbau 8cm

-In den Bädern/
und mit Trocken
ersetzen!
Vorher geeignete
Mauerwerk vorse

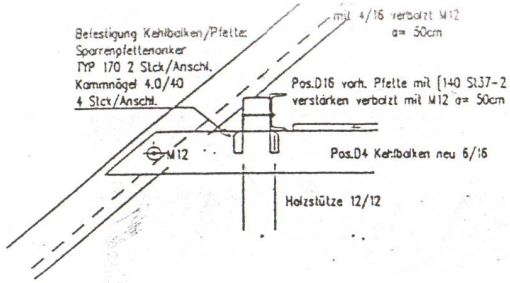

Detail "A"

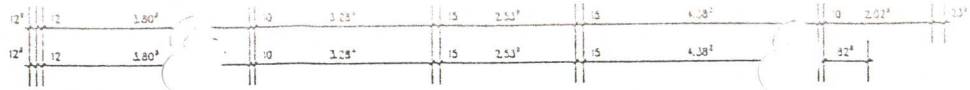

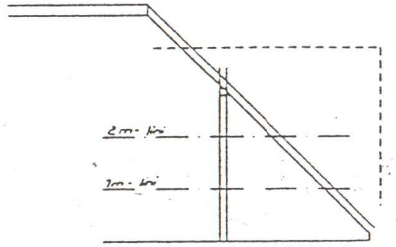

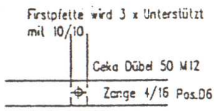

Detail "B"

- Bei Kes
Wechsel
nügend
Trockenb
- Unter W
Stahlträg
Einbau
- Fußboden
- Dielung
- 2 cm
- 4,5 cm
- 7,5 cm
- Aufb
- Holzstütze
(Trockenb

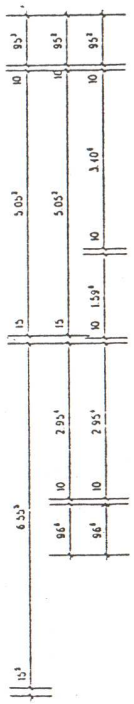

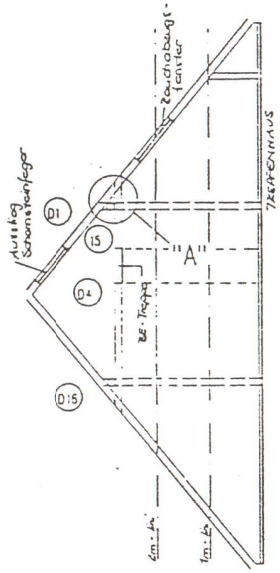

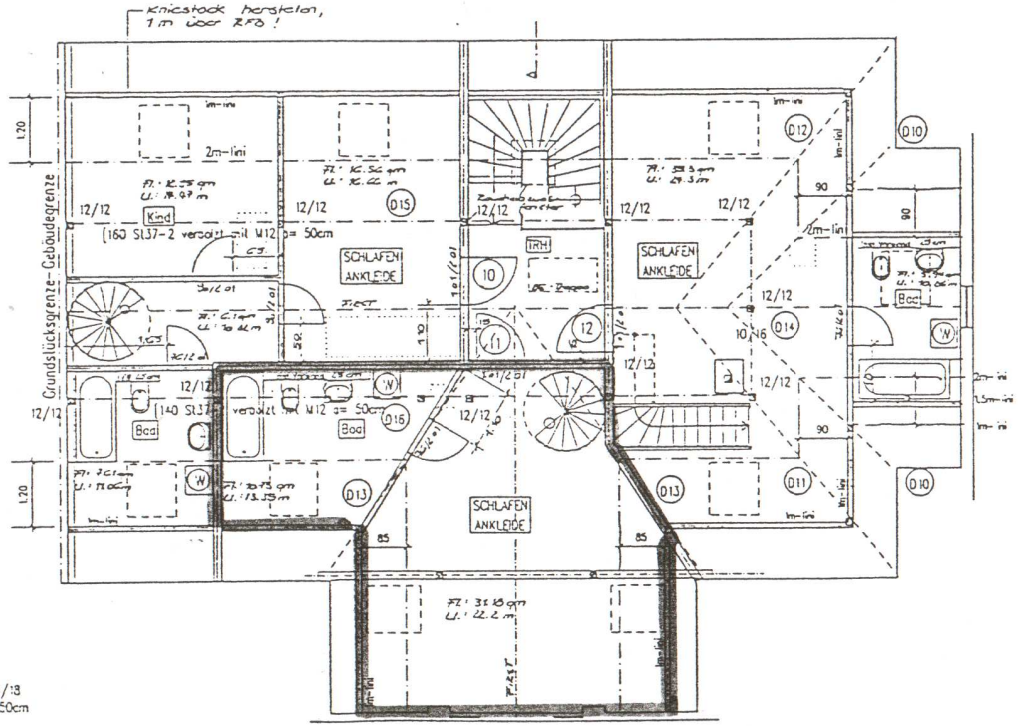

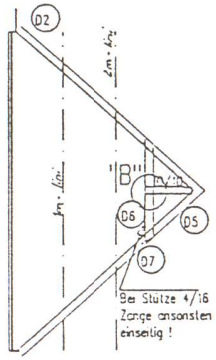

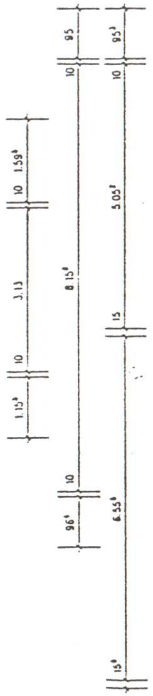

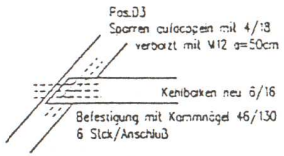

Detail "C"

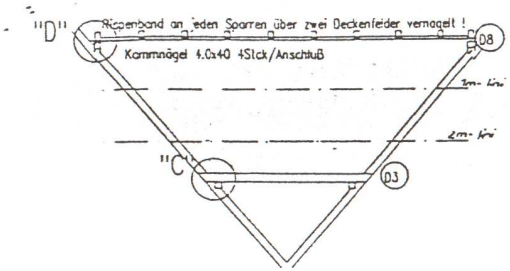

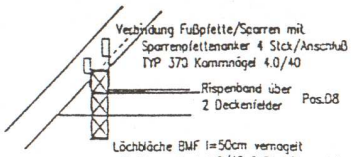
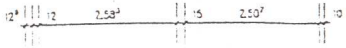
Detail "D"